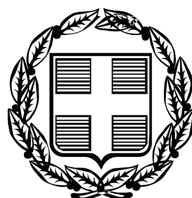


ΕΦΗΜΕΡΙΣ ΤΗΣ ΚΥΒΕΡΝΗΣΕΩΣ

ΤΗΣ ΕΛΛΗΝΙΚΗΣ ΔΗΜΟΚΡΑΤΙΑΣ

ΤΕΥΧΟΣ ΑΝΑΓΚΑΣΤΙΚΩΝ ΑΠΑΛΛΟΤΡΙΩΣΕΩΝ ΚΑΙ ΠΟΛΕΟΔΟΜΙΚΩΝ ΘΕΜΑΤΩΝ **Αρ. Φύλλου 115**

6 Απριλίου 2010

ΠΕΡΙΕΧΟΜΕΝΑ

ΑΠΟΦΑΣΕΙΣ

ΑΠΟΦΑΣΕΙΣ

Αριθμ. ΥΠΠΟ/ΓΔΑΠΚ/ΑΡΧ/Α1/Φ43/30905/1377οικ. (1)

Ανάκληση του υπ' αριθμ. ΥΠΠΟ/ΓΔΑΠΚ/ΑΡΧ/Α1/Φ43/80479/4227/04.09.2009 εγγράφου (ΦΕΚ 437/10.09.2009).

Ο ΥΠΟΥΡΓΟΣ ΠΟΛΙΤΙΣΜΟΥ ΚΑΙ ΤΟΥΡΙΣΜΟΥ

Έχοντας υπόψη:

1. Το Π.Δ. 186/06.10.09 (ΦΕΚ 213/Α'/07.10.09) «Συγχώνευση Υπουργείων Πολιτισμού και Τουριστικής Ανάπτυξης».

2. Το Π.Δ. 187/07.10.2009 (ΦΕΚ 214/Α'/07.10.09) «Διορισμός Υπουργών και Υφυπουργών».

3. Την ΥΠΠΟ/ΓΝΟΣ/49610/28.11.90 (ΦΕΚ 743/Β'/29.11.90) «Εξαίρεση από τον περιορισμό των τριών υπογραφών.

4. Τις διατάξεις του Ν. 3028/2002 (ΦΕΚ 153/Α'/28.06.2002) «Για την προστασία των Αρχαιοτήτων και εν γένει της Πολιτιστικής Κληρονομιάς».

5. Τις διατάξεις του Π.Δ. 191/2003 (ΦΕΚ 146/Α'/13.06.03) περί Οργανισμού του ΥΠΠΟ.

6. Την ΑΡΧ/Α1/Φ07/44671/1836/05.11.1986 απόφαση της Υπουργού Πολιτισμού (ΦΕΚ 837/Β'/04.12.1986), με την οποία κηρύχθηκε ως αρχαιολογικός χώρος η ευρύτερη περιοχή του Επικουρίου Απόλλωνος στις Βάσσες Φιγάλειας Ν. Ηλείας.

7. Το ΥΠΠΟ/ΓΔΑΠΚ/ΑΡΧ/Α1/Φ43/80479/4227/04.09.2009 έγγραφο της Διεύθυνσης Προϊστορικών και Κλασικών Αρχαιοτήτων (ΦΕΚ 437/τ.ΑΑΠΘ/10.09.2009), με το οποίο τροποποιήθηκε, ως διόρθωση σφάλματος κατά το άρθρο 16, παρ. 4 του Ν. 3469/2006 (Α' 131) η αναφερόμενη στην παρ. 1 του προοιμίου απόφαση.

8. Την 14/2010 γνωμοδότηση του Ζ' Τμήματος του Νομικού Συμβουλίου του Κράτους (που έγινε δεκτή με την από 20/01/2010 πράξη του Υπουργού Πολιτισμού και Τουρισμού), με την οποία έγινε δεκτό ότι δεν ήταν νόμιμη η τροποποίηση της πιο πάνω απόφασης με τον τύπο της διόρθωσης σφάλματος.

9. Το υπ' αριθμ. Δ 34933/18.03.10 έγγραφο του Εθνικού Τυπογραφείου, αποφασίζουμε:

Ανακαλούμε το υπ' αριθ. ΥΠΠΟ/ΓΔΑΠΚ/ΑΡΧ/Α1/Φ43/80479/4227/04.09.2009 έγγραφο (ΦΕΚ 437/10.09.2009, τεύχος Αναγκαστικών Απαλλοτριώσεων και Πολεοδομικών Θεμάτων), με το οποίο χωρίς να συντρέχουν οι προϋποθέσεις της παρ. 4 του άρθρου 16 του Ν. 3469/2006 τροποποιήθηκε, με τον τύπο της «διόρθωσης σφάλματος» η ΑΡΧ/Α1/Φ07/44671/1836/05.11.1986 απόφαση της Υπουργού Πολιτισμού (ΦΕΚ 837/Β'/04.12.1986) και η φράση:

«Κηρύσσουμε την ευρύτερη περιοχή του ναού του Επικουρίου Απόλλωνος στις Βάσσες Φιγαλείας Ν. Ηλείας...»,

αντικαταστάθηκε από τη φράση:

«Κηρύσσουμε την ευρύτερη περιοχή του ναού του Επικουρίου Απόλλωνος, ο οποίος βρίσκεται στην περιοχή Βάσσες του Δήμου Είρας Ν. Μεσσηνίας...».

Μετά την ως άνω ανάκληση ισχύει η υπ' αριθ. ΑΡΧ/Α1/Φ07/44671/1836/05.11.1986 απόφαση, όπως αυτή δημοσιεύθηκε στο ΦΕΚ 837/Β'/04.12.1986.

Από τις διατάξεις της παραπάνω αποφάσεως δεν προκύπτει δαπάνη σε βάρος του Κρατικού Προϋπολογισμού.

Η απόφαση αυτή να δημοσιευθεί στην Εφημερίδα της Κυβερνήσεως.

Αθήνα, 30 Μαρτίου 2010

Ο ΥΠΟΥΡΓΟΣ

ΠΑΥΛΟΣ ΓΕΡΟΥΛΑΝΟΣ

Αριθμ. 7353/07 (2)

Τροποποίηση ρυμοτομικού σχεδίου στα Ο.Τ. 5 του εγκεκριμένου σχεδίου του Δήμου Αυλώνα.

Ο ΝΟΜΑΡΧΗΣ ΑΝΑΤΟΛΙΚΗΣ ΑΤΤΙΚΗΣ

Έχοντας υπόψη:

1. Τις διατάξεις του Ν. 2218/94 «Περί ίδρυσης Νομαρχιακής Αυτοδιοίκησης, Τροποποίηση διατάξεων για την πρωτοβάθμια αυτοδιοίκηση και την περιφέρεια και άλλες διατάξεις» (ΦΕΚ 90 Α'/94) και τις όμοιες του

Ν. 2240/94 (ΦΕΚ 153 Α'/94) με τις οποίες ιδρύθηκαν οι Νομαρχιακές Αυτοδιοικήσεις.

2. Τον Οργανισμό Εσωτερικής λειτουργίας των υπηρεσιών της Ν.Α. Αν. Αττικής (ΦΕΚ 400 Β'/95) όπως τροποποιήθηκε με την 102/11.07.2005 απόφαση του Νομαρχιακού Συμβουλίου (ΦΕΚ 1068/28.07.2005).

3. Τις διατάξεις του από 17/07/1923 ν. δ/τος «περί σχεδίων πόλεων κλπ» όπως τροποποιήθηκε και συμπληρώθηκε μεταγενέστερα.

4. Τις διατάξεις του Ν. 1337/83 (ΦΕΚ 33 Α').

5. Τις διατάξεις του άρθρου 90 του π.δ. 63/2005, «Κωδικοποίηση της νομοθεσίας για την κυβέρνηση και τα κυβερνητικά όργανα» (Α΄98) και το γεγονός ότι από τις διατάξεις αυτής της απόφασης δεν προκαλείται δαπάνη εις βάρος του προϋπολογισμού του οικείου ΟΤΑ.

6. Τις διατάξεις του Α.Ν. 314/1968 περί εγκρίσεως τροποποιήσεων σχεδίων πόλεων.

7. Το άρθρο 10 του Ν. 3044/2002 (ΦΕΚ 197 Α'/02) «Περί αρμοδιοτήτων πολεοδομικού Σχεδιασμού».

8. Το από 22/08/1949 Β.Δ/γμα (ΦΕΚ 201 Δ'/08.09.1940), που αφορά στην έγκριση πολεοδομικού σχεδίου του οικισμού «Αυλών» Αττικής και των όρων και περιορισμών δόμησης των οικοπέδων αυτού.

9. Τις με αρ. 35/98, 100/04, 105/08 και 42/09 αποφάσεις του Δημοτικού Συμβουλίου.

10. Την από 11/07/2009 εισήγηση του Τμήματος Χωροταξίας της Διεύθυνσης Χωροταξίας Πολεοδομίας Βορείου Τομέα.

11. Την γνωμοδότηση του Συμβουλίου Χ.Ο.Π. Βορείου Τομέα Νομαρχιακής Αυτοδιοίκησης Ανατολικής Αττικής όπως αυτή διατυπώθηκε στην από 16/09/2009 Πράξη 1ης της 9ης Συνεδρίας του, αποφασίζουμε:

Εγκρίνουμε την τροποποίηση του εγκεκριμένου ρυμοτομικού σχεδίου του Δήμου Αυλώνα και συγκεκριμένα:

- την έγκριση υφισταμένης οδού στο Ο.Τ. 5 πλάτους 6,00μ.

- τη δημιουργία δυο νέων οικοδομικών τετραγώνων, Ο.Τ. 5 Α και 5 Β

όπως φαίνεται στο τοπογραφικό διάγραμμα κλίμακας 1:500 του μηχανικού Εμμανουήλ Παπακωνσταντίνου που συνοδεύει την απόφαση αυτή.

Η ισχύς της απόφασης αυτής αρχίζει από την ημερομηνία δημοσίευσής της στην Εφημερίδα της Κυβερνήσεως.

Κατά της παρούσης επιτρέπεται σύμφωνα με τις διατάξεις της παραγράφου 12 του άρθρου 18 του Ν. 2218/1994 προσφυγή ενώπιον του Γεν. Γραμματέα της περιφέρειας μόνο για παράβαση Νόμου μέσα σε ανατρεπτική προθεσμία τριάντα (30) ημερών από της δημοσιεύσεως της παρούσης στην Εφημερίδα της Κυβερνήσεως.

Η απόφαση αυτή να δημοσιευθεί στην Εφημερίδα της Κυβερνήσεως.

Αχαρνές, 12 Δεκεμβρίου 2009

Ο Νομάρχης
ΛΕΩΝΙΔΑΣ ΚΟΥΡΗΣ

ΔΗΜΟΣ ΑΥΛΩΝΟΣ
ΑΤΤΙΚΗΣ



ΕΘΝΙΚΟ ΤΥΠΟΓΡΑΦΕΙΟ
Για τεχνικούς λόγους στο σχεδιάγραμμα, έγινε σμίκρυνση, κατά ποσοστό 41%


ΚΤΗΜΑΤΟΛΟΓΙΚΟΣ ΠΙΝΑΚΑΣ

Ο.Τ	Α/Α	ΟΝΟΜΑΤΕΠΩΝΥΜΟ ΙΔΙΟΚΤΗΤΟΥ	ΔΙΕΥΘΥΝΣΗ ΚΑΤΟΙΚΙΑΣ
10	1	ΘΕΜΕΛΗΣ ΣΠΥΡΟΣ ΤΟΥ ΝΙΚΟΛΑΟΥ	ΑΥΛΩΝΑΣ ΑΤΤΙΚΗΣ
10	2	ΣΙΔΕΡΗΣ ΓΕΩΡΓΙΟΣ ΤΟΥ ΑΛΕΞΑΝΔΡΟΥ	ΑΥΛΩΝΑΣ ΑΤΤΙΚΗΣ
10	3	ΚΑΡΑΓΙΩΡΓΟΥ ΜΑΡΙΑ ΧΗΡΑ ΜΕΝΕΛΑΟΥ	ΑΘΗΝΑ ΑΤΤΙΚΗΣ
10	4	ΚΑΝΑΡΗ ΜΑΡΙΑ ΣΥΖ. ΠΑΝΑΓΙΩΤΗ	ΑΥΛΩΝΑΣ ΑΤΤΙΚΗΣ
10	5	ΒΑΡΒΑΡΗΣ ΕΥΑΓΓΕΛΟΣ	ΑΘΗΝΑ ΑΤΤΙΚΗΣ
10	6	ΤΟΤΟΜΗΣ ΑΡΙΣΤΕΙΔΗΣ ΤΟΥ ΑΘΑΝΑΣΙΟΥ ΚΑΙ	ΑΥΛΩΝΑΣ ΑΤΤΙΚΗΣ
		ΤΟΤΟΜΗΣ ΙΩΑΝΝΗΣ ΤΟΥ ΑΘΑΝΑΣΙΟΥ	ΧΑΛΚΟΥΤΣΙ ΑΤΤΙΚΗΣ
10	7	ΒΟΥΤΣΗ ΣΟΦΙΑ ΣΥΖ. ΓΕΩΡΓΙΟΥ	ΑΘΗΝΑ ΑΤΤΙΚΗΣ
10	8	ΣΑΚΑΛΟΓΛΟΥ ΔΗΜΗΤΡΙΟΣ ΚΑΙ ΕΛΕΝΗ	ΑΥΛΩΝΑΣ ΑΤΤΙΚΗΣ
–	9	ΓΕΩΡΓΟΥΛΙΑ ΧΡΥΣΑΝΘΗ ΣΥΖ. ΠΑΝΑΓΙΩΤΗ	ΑΘΗΝΑ ΑΤΤΙΚΗΣ
5	10	ΚΑΛΟΜΟΙΡΑ ΣΥΖ. ΓΕΩΡΓΙΟΥ ΠΑΠΑΚΩΝΣΤΑΝΤΙ–	ΑΘΗΝΑ ΑΤΤΙΚΗΣ
		ΝΟΥ ΚΑΙ ΑΙΚΑΤΕΡΙΝΗ ΧΗΡΑ ΝΙΚ. ΚΑΜΠΙΤΣΑ	ΑΥΛΩΝΑΣ ΑΤΤΙΚΗΣ
5	11	ΚΛΗΡ.ΣΙΔΕΡΗ ΓΕΩΡΓΙΟΥ ΤΟΥ ΧΡΗΣΤΟΥ	ΑΥΛΩΝΑΣ ΑΤΤΙΚΗΣ
9	12	ΔΑΚΟΣ ΧΑΡΙΛΑΟΣ ΤΟΥ ΔΗΜΗΤΡΙΟΥ	ΑΥΛΩΝΑΣ ΑΤΤΙΚΗΣ
–	13	ΕΛΕΝΗ ΓΕΩΡΓΙΤΣΑ ΣΥΖ. ΓΕΩΡΓΙΟΥ	ΑΘΗΝΑ ΑΤΤΙΚΗΣ
6	14	ΚΟΥΡΤΕΣΗ ΑΝΑΣΤΑΣΙΑ ΤΟΥ ΔΗΜΗΤΡΙΟΥ	ΑΘΗΝΑ ΑΤΤΙΚΗΣ
5	15	ΣΚΛΙΑΣ ΑΡΥΡΙΟΣ ΤΟΥ ΑΘΑΝΑΣΙΟΥ	ΑΥΛΩΝΑΣ ΑΤΤΙΚΗΣ
5	16	ΚΟΡΟΒΕΣΗΣ ΧΡΗΣΤΟΣ ΤΟΥ ΔΗΜΗΤΡΙΟΥ	ΑΥΛΩΝΑΣ ΑΤΤΙΚΗΣ
–	17	ΔΑΚΟΣ ΑΡΙΣΤΟΤΕΛΗΣ ΤΟΥ ΣΠΥΡΙΔΩΝΟΣ	ΑΘΗΝΑ ΑΤΤΙΚΗΣ
–	18	ΕΥΑΓΓΕΛΙΑ ΤΣΑΔΑΡΗ ΣΥΖ. ΚΩΝ/ΝΟΥ	ΑΥΛΩΝΑΣ ΑΤΤΙΚΗΣ
5	19	ΚΑΤΣΙΛΑΣ ΓΕΩΡΓΙΟΣ ΤΟΥ ΑΝΑΣΤΑΣΙΟΥ	ΑΥΛΩΝΑΣ ΑΤΤΙΚΗΣ
5	20	ΚΑΤΣΙΛΑΣ ΒΑΣΙΛΕΙΟΣ ΤΟΥ ΧΡΗΣΤΟΥ ΚΑΙ	ΑΥΛΩΝΑΣ ΑΤΤΙΚΗΣ
		ΚΑΤΣΙΛΑΣ ΓΕΩΡΓΙΟΣ ΤΟΥ ΒΑΣΙΛΕΙΟΥ	ΑΥΛΩΝΑΣ ΑΤΤΙΚΗΣ
5	21	ΚΑΤΣΙΛΑΣ ΓΕΩΡΓΙΟΣ ΤΟΥ ΣΠΥΡΙΔΩΝΟΣ ΚΑΙ	ΑΥΛΩΝΑΣ ΑΤΤΙΚΗΣ
		ΚΑΤΣΙΛΑΣ ΙΩΑΝΝΗΣ ΤΟΥ ΓΕΩΡΓΙΟΥ	ΑΥΛΩΝΑΣ ΑΤΤΙΚΗΣ
5	22	ΚΑΤΣΙΛΑΣ ΒΑΣΙΛΕΙΟΣ ΤΟΥ ΣΠΥΡΙΔΩΝΟΣ ΚΑΙ	ΑΥΛΩΝΑΣ ΑΤΤΙΚΗΣ
		ΚΑΤΣΙΛΑΣ ΣΩΤΗΡΙΟΣ ΤΟΥ ΒΑΣΙΛΕΙΟΥ	ΑΥΛΩΝΑΣ ΑΤΤΙΚΗΣ
–	23	ΤΟΥΣΗΣ ΔΗΜΗΤΡΙΟΣ ΤΟΥ ΣΩΚΡΑΤΗ	ΑΥΛΩΝΑΣ ΑΤΤΙΚΗΣ
5	24	ΣΟΦΙΑ ΣΥΡΜΑ ΣΥΖ. ΓΕΩΡΓΙΟΥ ΔΑΒΡΗ ΚΑΙ	ΑΥΛΩΝΑΣ ΑΤΤΙΚΗΣ
		ΑΘΑΝΑΣΙΑ ΣΥΡΜΑ ΣΥΖ. ΣΠΥΡΟΥ ΠΕΡΓΑΝΤΗ	ΑΥΛΩΝΑΣ ΑΤΤΙΚΗΣ
6	25	ΚΟΥΡΤΕΣΗΣ ΚΩΝ/ΝΟΣ ΤΟΥ ΓΕΩΡΓΙΟΥ	ΑΥΛΩΝΑΣ ΑΤΤΙΚΗΣ
6	26	ΧΑΡΑΛΑΜΠΟΥΣ ΔΗΜΗΤΡΙΟΣ ΤΟΥ ΑΝΑΣΤΑΣΙΟΥ	ΑΥΛΩΝΑΣ ΑΤΤΙΚΗΣ
3	27	ΓΚΟΓΚΟΣΗ ΦΩΤΕΙΝΗ ΣΥΖ. ΙΩΑΝΝΗ	ΑΘΗΝΑ ΑΤΤΙΚΗΣ
4	28	ΤΟΥΚΑΣ ΣΠΥΡΟΣ ΤΟΥ ΧΡΗΣΤΟΥ	ΑΘΗΝΑ ΑΤΤΙΚΗΣ
4	29	ΒΑΣΙΛΙΚΗ ΒΛΑΧΟΥ ΤΟΥ ΓΕΩΡΓΙΟΥ	ΑΥΛΩΝΑΣ ΑΤΤΙΚΗΣ
4	30	ΚΑΤΣΙΛΑΣ ΠΑΝΑΓΙΩΤΗΣ ΤΟΥ ΧΡΗΣΤΟΥ	ΑΥΛΩΝΑΣ ΑΤΤΙΚΗΣ
4	31	ΤΣΑΜΗΣ ΒΑΣΙΛΕΙΟΣ ΤΟΥ ΔΗΜΗΤΡΙΟΥ	ΑΥΛΩΝΑΣ ΑΤΤΙΚΗΣ
4	32	ΛΙΑΚΟΥΡΗΣ ΗΛΙΑΣ ΤΟΥ ΚΩΝ/ΝΟΥ	ΑΥΛΩΝΑΣ ΑΤΤΙΚΗΣ
4	33	ΠΕΡΔΙΚΟΥΛΗΣ ΔΗΜΗΤΡΙΟΣ ΤΟΥ ΧΡΗΣΤΟΥ	ΑΥΛΩΝΑΣ ΑΤΤΙΚΗΣ
–	34	ΜΠΕΡΤΟΛΗΣ ΑΝΤΩΝΙΟΣ ΤΟΥ ΙΩΑΝΝΗ	ΑΥΛΩΝΑΣ ΑΤΤΙΚΗΣ

ΥΠΟΜΝΗΜΑ


ΟΙΚ. ΓΡΑΜΜΗ ΠΡΟΣ ΚΑΤΑΡΓΗΣΗ - - - - - -

ΟΙΚ. ΓΡΑΜΜΗ ΠΡΟΣ ΕΓΚΡΙΣΗ ———

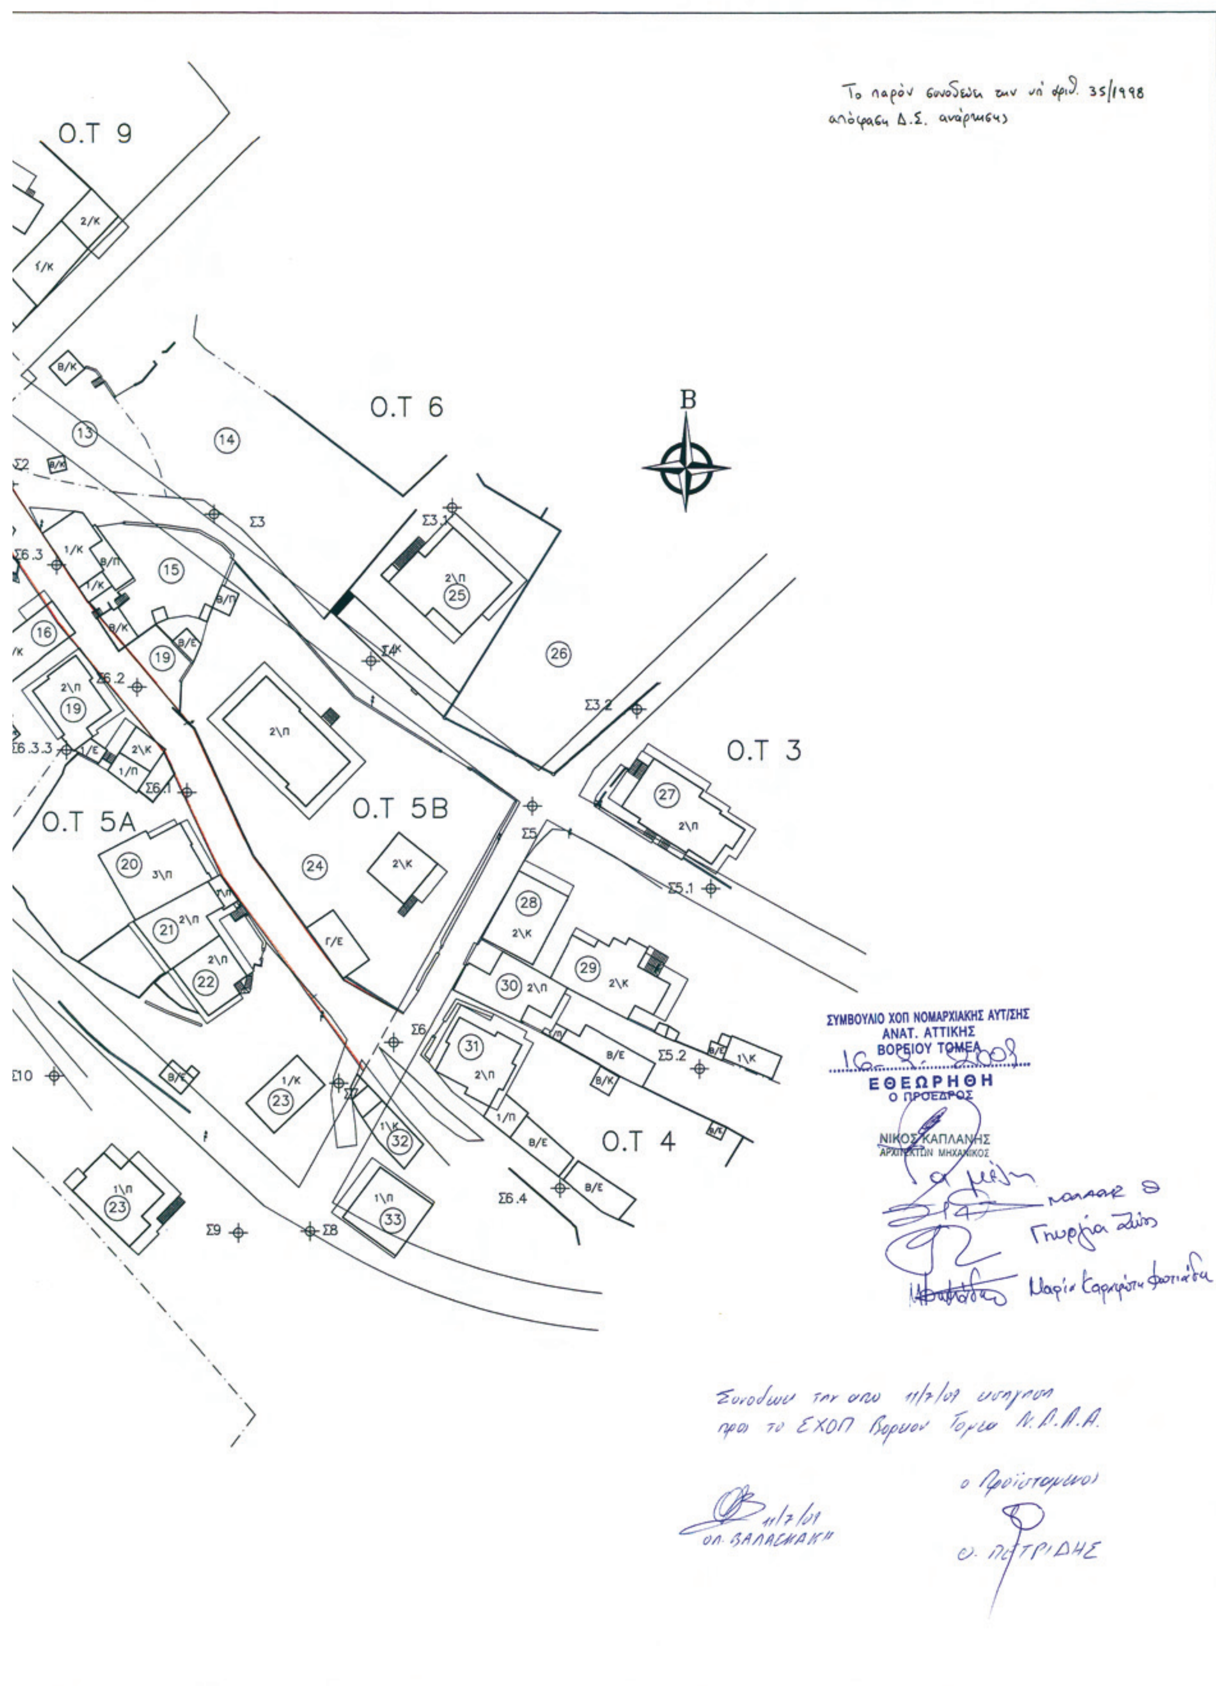
Το παρόν συνοδεύει την υπ' αριθ. 35/1998
απόφαση Δ.Σ. ανάρτησης
Ο.Τ 9
Ο.Τ 6
Β
Ο.Τ 3
Ο.Τ 5Β
Ο.Τ 5Α
Ο.Τ 4
Σ3
Σ3.1
Σ3.2
Σ4
Σ5
Σ5.1
Σ5.2
Σ6
Σ6.1
Σ6.2
Σ6.3
Σ6.3.3
Σ6.4
Σ8
Σ9
Σ10
ΣΥΜΒΟΥΛΙΟ ΧΟΠ ΝΟΜΑΡΧΙΑΚΗΣ ΑΥΤ/ΣΗΣ
ΑΝΑΤ. ΑΤΤΙΚΗΣ
ΒΟΡΕΙΟΥ ΤΟΜΕΑ
ΕΘΕΩΡΗΘΗ
Ο ΠΡΟΕΔΡΟΣ
ΝΙΚΟΣ ΚΑΠΛΑΝΗΣ
ΑΡΧΙΤΕΚΤΩΝ ΜΗΧΑΝΙΚΟΣ
Συνοδεύει την από 11/7/01 εισήγηση
προς το ΣΧΟΠ Βορείου Τομέα Ν.Α.Α.Α.
ο Προϊστάμενος

ΑΠΟΣΠΑΣΜΑ ΡΥΜΟΤΟΜΙΚΟΥ ΣΧΕΔΙΟΥ

ΕΚΤΟΣ ΚΛΙΜΑΚΟΣ

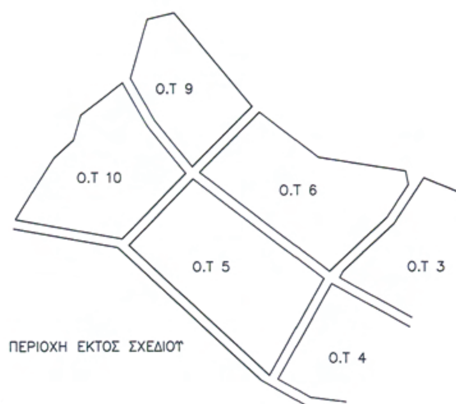

ΠΡΟΤΕΙΝΟΜΕΝΗ ΤΡΟΠΟΠΟΙΗΣΗ ΡΥΜΟΤΟΜΙΚΟΥ ΣΧΕΔΙΟΥ ΣΤΟ Ο.Τ 5 ΜΕ ΤΗ ΔΗΜΙΟΥΡΓΙΑ ΤΩΝ Ο.Τ 5Α ΚΑΙ Ο.Τ. 5Β

ΚΛΙΜΑΚΑ 1:500

ΟΡΟΙ ΔΟΜΗΣΕΩΣ

Β.Δ. 22-8-1949
ΦΕΚ 201/8-9-1949

ΚΑΝΟΝΑΣ προ του '73	ΠΑΡΕΚΚΛΙΣΗ ΠΡΟ 8-9-1949
Ε = 300 μ2	Ε = 150 μ2
Π = 10 μ	Π = 8 μ
Σ.Δ. = 0.80	Σ.Δ. = 1.20

ΚΑΛΥΨΗ, ΥΨΟΣ, ΟΡΟΦΟΙ
ΩΣ Γ.Ο.Κ. '85

ΑΥΛΩΝΑΣ, ΔΕΚΕΜΒΡΙΟΣ 1997

Ο ΣΥΝΤΑΞΑΣ

ΕΜΜ. Κ. ΠΑΠΑΚΩΝΣΤΑΝΤΙΝΟΥ
ΔΙΠΛΩΜ. ΠΟΛΙΤΙΚΟΣ ΜΗΧΑΝΙΚΟΣ
ΔΙΠΛ. ΑΓΡ. & ΤΟΠΟΓΡ. ΜΗΧΑΝΙΚΟΣ
ΕΘΝΙΚΟΥ ΜΕΤΣΟΒΙΟΥ ΠΟΛΥΤΕΧΝΕΙΟΥ
ΜΕΛΟΣ Τ.Ε.Ε. ΑΡΙΘΜ. ΜΗΤΡΩΟΥ 31.259
ΝΑΥΑΡΙΝΟΥ 1 - ΜΑΡΟΥΣΙ ΤΗΛ. 8065.620



ΕΛΛΗΝΙΚΗ ΔΗΜΟΚΡΑΤΙΑ
ΝΟΜΑΡΧΙΑΚΗ ΑΥΤΟΔΙΟΙΚΗΣΗ ΑΝΑΤ. ΑΤΤΙΚΗΣ
ΓΕΝΙΚΗ ΔΙΕΥΘΥΝΣΗ ΑΝΑΠΤΥΞΙΑΚΗΣ ΠΟΛΙΤΙΚΗΣ
Δ/ΝΣΗ ΧΩΡΟΤΑΞΙΑΣ - ΠΟΛΕΟΔΟΜΙΑΣ ΒΟΡΕΙΟΥ ΤΟΜΕΑ
Τμήμα Χωροταξίας, Πολεοδομικών και Τοπογραφικών Σχεδίων και Εφαρμογών

Τροποποίηση του ρυμοτομικού σχεδίου του Δήμου

Αυλώνα Αττικής στο Ο.Τ. 5

ΚΛΙΜΑΚΑ 1:500

Εγκρίνεται με την υπ' αρ. 7353/07/09 απόφαση Νομάρχη Ανατ. Αττικής

Ο Γ. ΓΡΑΜΜΑΤΕΑΣ
Δ. ΖΕΓΓΙΝΗΣ

Ο ΝΟΜΑΡΧΗΣ
ΛΕΩΝΙΔΑΣ ΚΟΥΡΗΣ

Αριθμ. 3317 (3)

Τροποποίηση εγκεκριμένου σχεδίου πόλης Χανίων στο ΟΤ.Γ1403α & έναντι των ΟΤ.Γ1408, ΟΤ.Γ1407, ΟΤ.Γ1400, ΟΤ.Γ1402, ΟΤ.Γ1403α στην περιοχή «Πασακάκι» του Δήμου Ελ. Βενιζέλου.

Ο ΝΟΜΑΡΧΗΣ ΧΑΝΙΩΝ

Έχοντας υπόψη:

1. Τις διατάξεις του από 17/07/23 Ν.Δ/τος (ΦΕΚ 228/Α'/23) «περί σχεδίων πόλεων κλπ» και ειδικότερα τα άρθρα 3 και 70 αυτού.

2. Το Ν. 3044/2002 (ΦΕΚ 197/Α'/02) «Μεταφορά συντελεστή δόμησης και ρυθμίσεις άλλων θεμάτων αρμοδιότητας Υπουργείου Περιβάλλοντος, Χωροταξίας και Δημοσίων Έργων» και ειδικότερα το άρθρο 10 αυτού.

3. Το Ν. 2218/1994 (ΦΕΚ 90/Α'/94) όπως συμπληρώθηκε με το Ν. 2240/1994 (ΦΕΚ 153/Α'/94) «Ίδρυση Νομαρχιακής Αυτοδιοίκησης κλπ».

4. Το ισχύον σήμερα ρυμοτομικό σχέδιο στην περιοχή «Πασακάκι» του Δήμου Ελ. Βενιζέλου που εγκρίθηκε με το 06/09/94 Π.Δ/γμα (ΦΕΚ 973/Δ').

5. Την με αρ.10/2010 απόφαση Δημοτικού Συμβουλίου Ελ. Βενιζέλου που συμφωνεί με την έγκριση της αιτούμενης τροποποίησης.

6. Την θετική γνωμοδότηση του ΣΧΟΠ Ν. Α. Χανίων όπως αυτή διατυπώθηκε στο πρακτικό της συνεδρίασης 3/2010 θέμα 3ο.

7. Το γεγονός ότι από τις κανονιστικές διατάξεις της απόφασης αυτής δεν προκαλείται δαπάνη εις βάρος του κρατικού προϋπολογισμού και του οικείου ΟΤΑ.

8. Το γεγονός ότι με την παρούσα πολεοδομική ρύθμιση δεν μειώνονται οι κοινόχρηστοι χώροι της πολεοδομικής ενότητας, αποφασίζουμε:

1. Την έγκριση τροποποίησης εγκεκριμένου σχεδίου πόλης Χανίων με την μετατόπιση ρυμοτομικής γραμμής σε τμήμα της νότιας πλευράς του ΟΤ.Γ1403α βορειότερα, και μετατόπιση της οριακής γραμμής του σχεδίου πόλης νοτιότερα έναντι των ΟΤ.Γ1408, ΟΤ.Γ1407, ΟΤ.Γ1400, ΟΤ.Γ1402, ΟΤ.Γ1403α στην περιοχή «Κόκκινο Μετόχι» του Δήμου Ελ. Βενιζέλου όπως φαίνεται στο με κλίμακα 1:500 συνημμένο τοπογραφικό διάγραμμα θεωρημένο από την Προϊσταμένη της Δ/νσης Πολεοδομίας και Π. Εφαρμογών Ν. Αυτ. Χανίων με ημερομηνία 11/03/2010.


2. Η ισχύς της παρούσας αρχίζει από την δημοσίευσή της στην Εφημερίδα της Κυβερνήσεως.


Η απόφαση αυτή μαζί με το τοπογραφικό διάγραμμα που την συνοδεύει να δημοσιευθεί στην Εφημερίδα της Κυβερνήσεως.

Χανιά, 24 Μαρτίου 2010

Ο Νομάρχης

ΓΡΗΓΟΡΗΣ ΑΡΧΟΝΤΑΚΗΣ

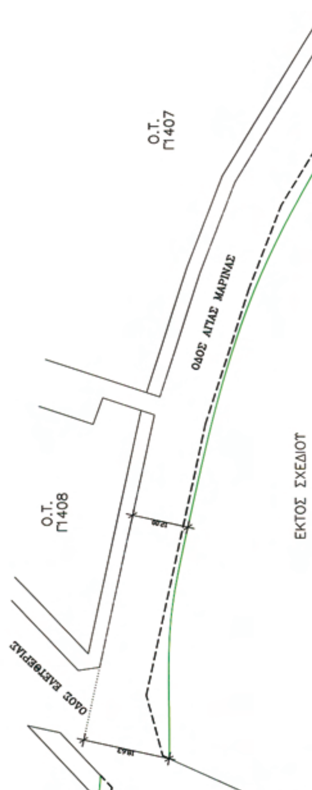

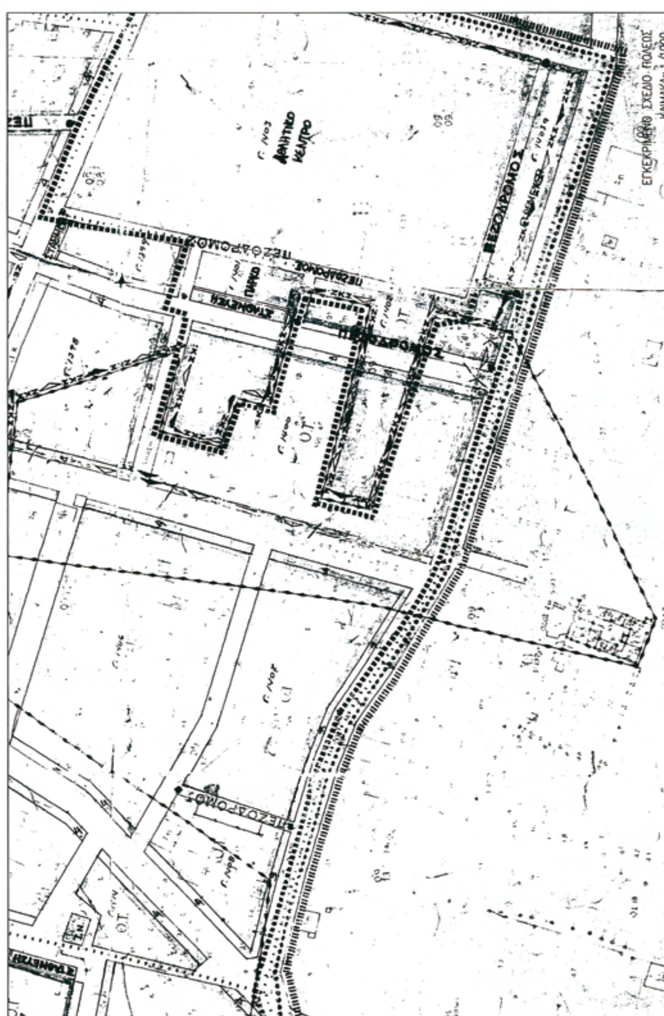

ΕΘΝΙΚΟ ΤΥΠΟΓΡΑΦΕΙΟ
Για τεχνικούς λόγους στο σχεδιάγραμμα, έγινε σμίκρυνση, κατά ποσοστό 31%

ΔΗΜΟΣ
ΕΛ.ΒΕΝΙΖΕΛΟΥ

ΑΡΙΘΜ. ΑΠΟΦΑΣΗΣ ΔΗΜΟΤ. ΣΥΜΒΟΥΛΙΟΥ

ΗΜΕΡΟΜΗΝΙΑ:


ΠΕΡΙΛΗΨΗ:
Τροποποίηση της ρυμοτομικής γραμμής του εγκεκριμένου σχεδίου πόλεως "Ταρακάκι":
α) έναντι των οικοδομικών τετραγώνων Γ1400, Γ1402, Γ1407, Γ1408, Γ1403α (εκτός σχεδίου)
β) στο Ο.Τ. Γ1403α.

ΜΟΥΡΝΙΕΣ,
Ο ΠΡΟΕΔΡΟΣ ΤΟΥ ΔΗΜΟΤ. ΣΥΜΒΟΥΛΙΟΥ

ΣΤΟΙΧΕΙΑ ΦΕΚ:
ΑΡΙΘΜΟΣ
ΤΕΥΧΟΣ
ΗΜΕΡΟΜΗΝΙΑ

ΘΕΩΡΗΘΗΚΕ
Ο ΔΗΜΑΡΧΟΣ
ΕΛ.ΒΕΝΙΖΕΛΟΥ

Η ΣΥΝΤΑΞΑΣΑ

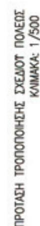
ΠΡΟΤΑΣΗ ΤΡΟΠΟΠΟΙΗΣΗΣ ΣΧΕΔΙΟΥ ΠΟΛΕΩΣ
ΚΛΙΜΑΚΑ 1/500

ΟΔΟΣ ΕΛΛΗΝΟΣ

Ο.Τ. Γ1403α

ΟΔΟΣ ΑΓΙΑΣ ΜΑΡΙΝΑΣ

ΕΚΤΟΣ ΣΧΕΔΙΟΥ

Ο.Τ. Γ1402

Ο.Τ. Γ1400

ΟΔΟΣ ΑΓΙΟΥ ΝΕΚΤΑΡΙΟΥ



ΑΠΟ ΤΟ ΕΘΝΙΚΟ ΤΥΠΟΓΡΑΦΕΙΟ
ΚΑΠΟΔΙΣΤΡΙΟΥ 34 * ΑΘΗΝΑ 104 32 * ΤΗΛ. 210 52 79 000 * FAX 210 52 21 004
ΗΛΕΚΤΡΟΝΙΚΗ ΔΙΕΥΘΥΝΣΗ: http://www.et.gr – e-mail: webmaster.et@et.gr